


Grundriss
Kiezraum BadPankStraße
Gerichtstraße 13, 13347 Berlin

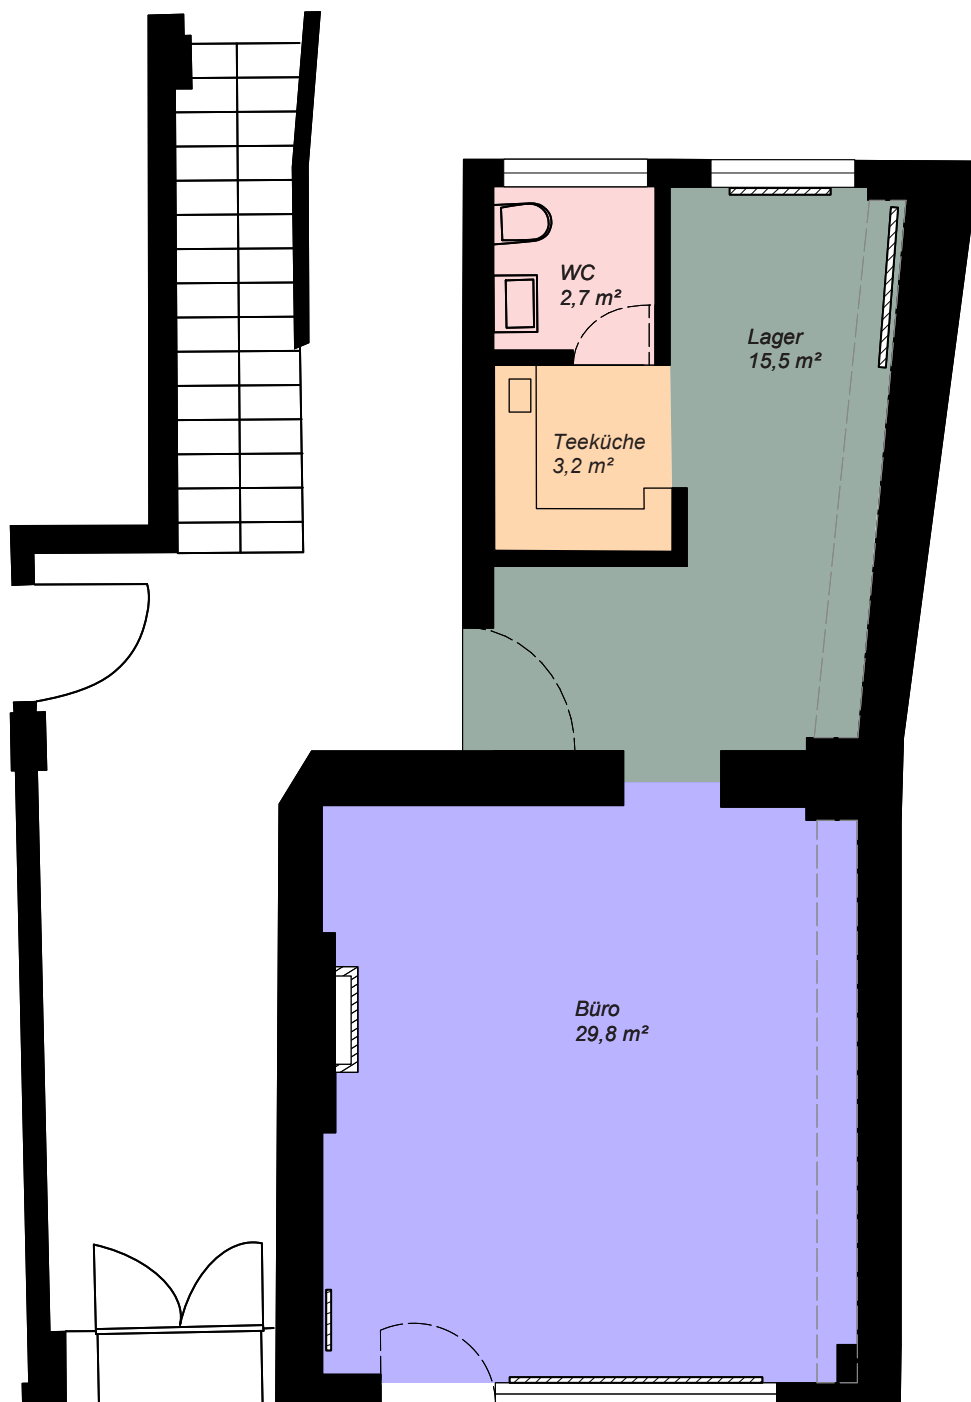

Maßstab 1:75