



Stadtumbau- und  
 Sanierungsgebiet  
 Badstraße / Pankstraße  
 Überschneidungen mit  
 anderen Gebietskulissen  
 - Anlage 1.2 -

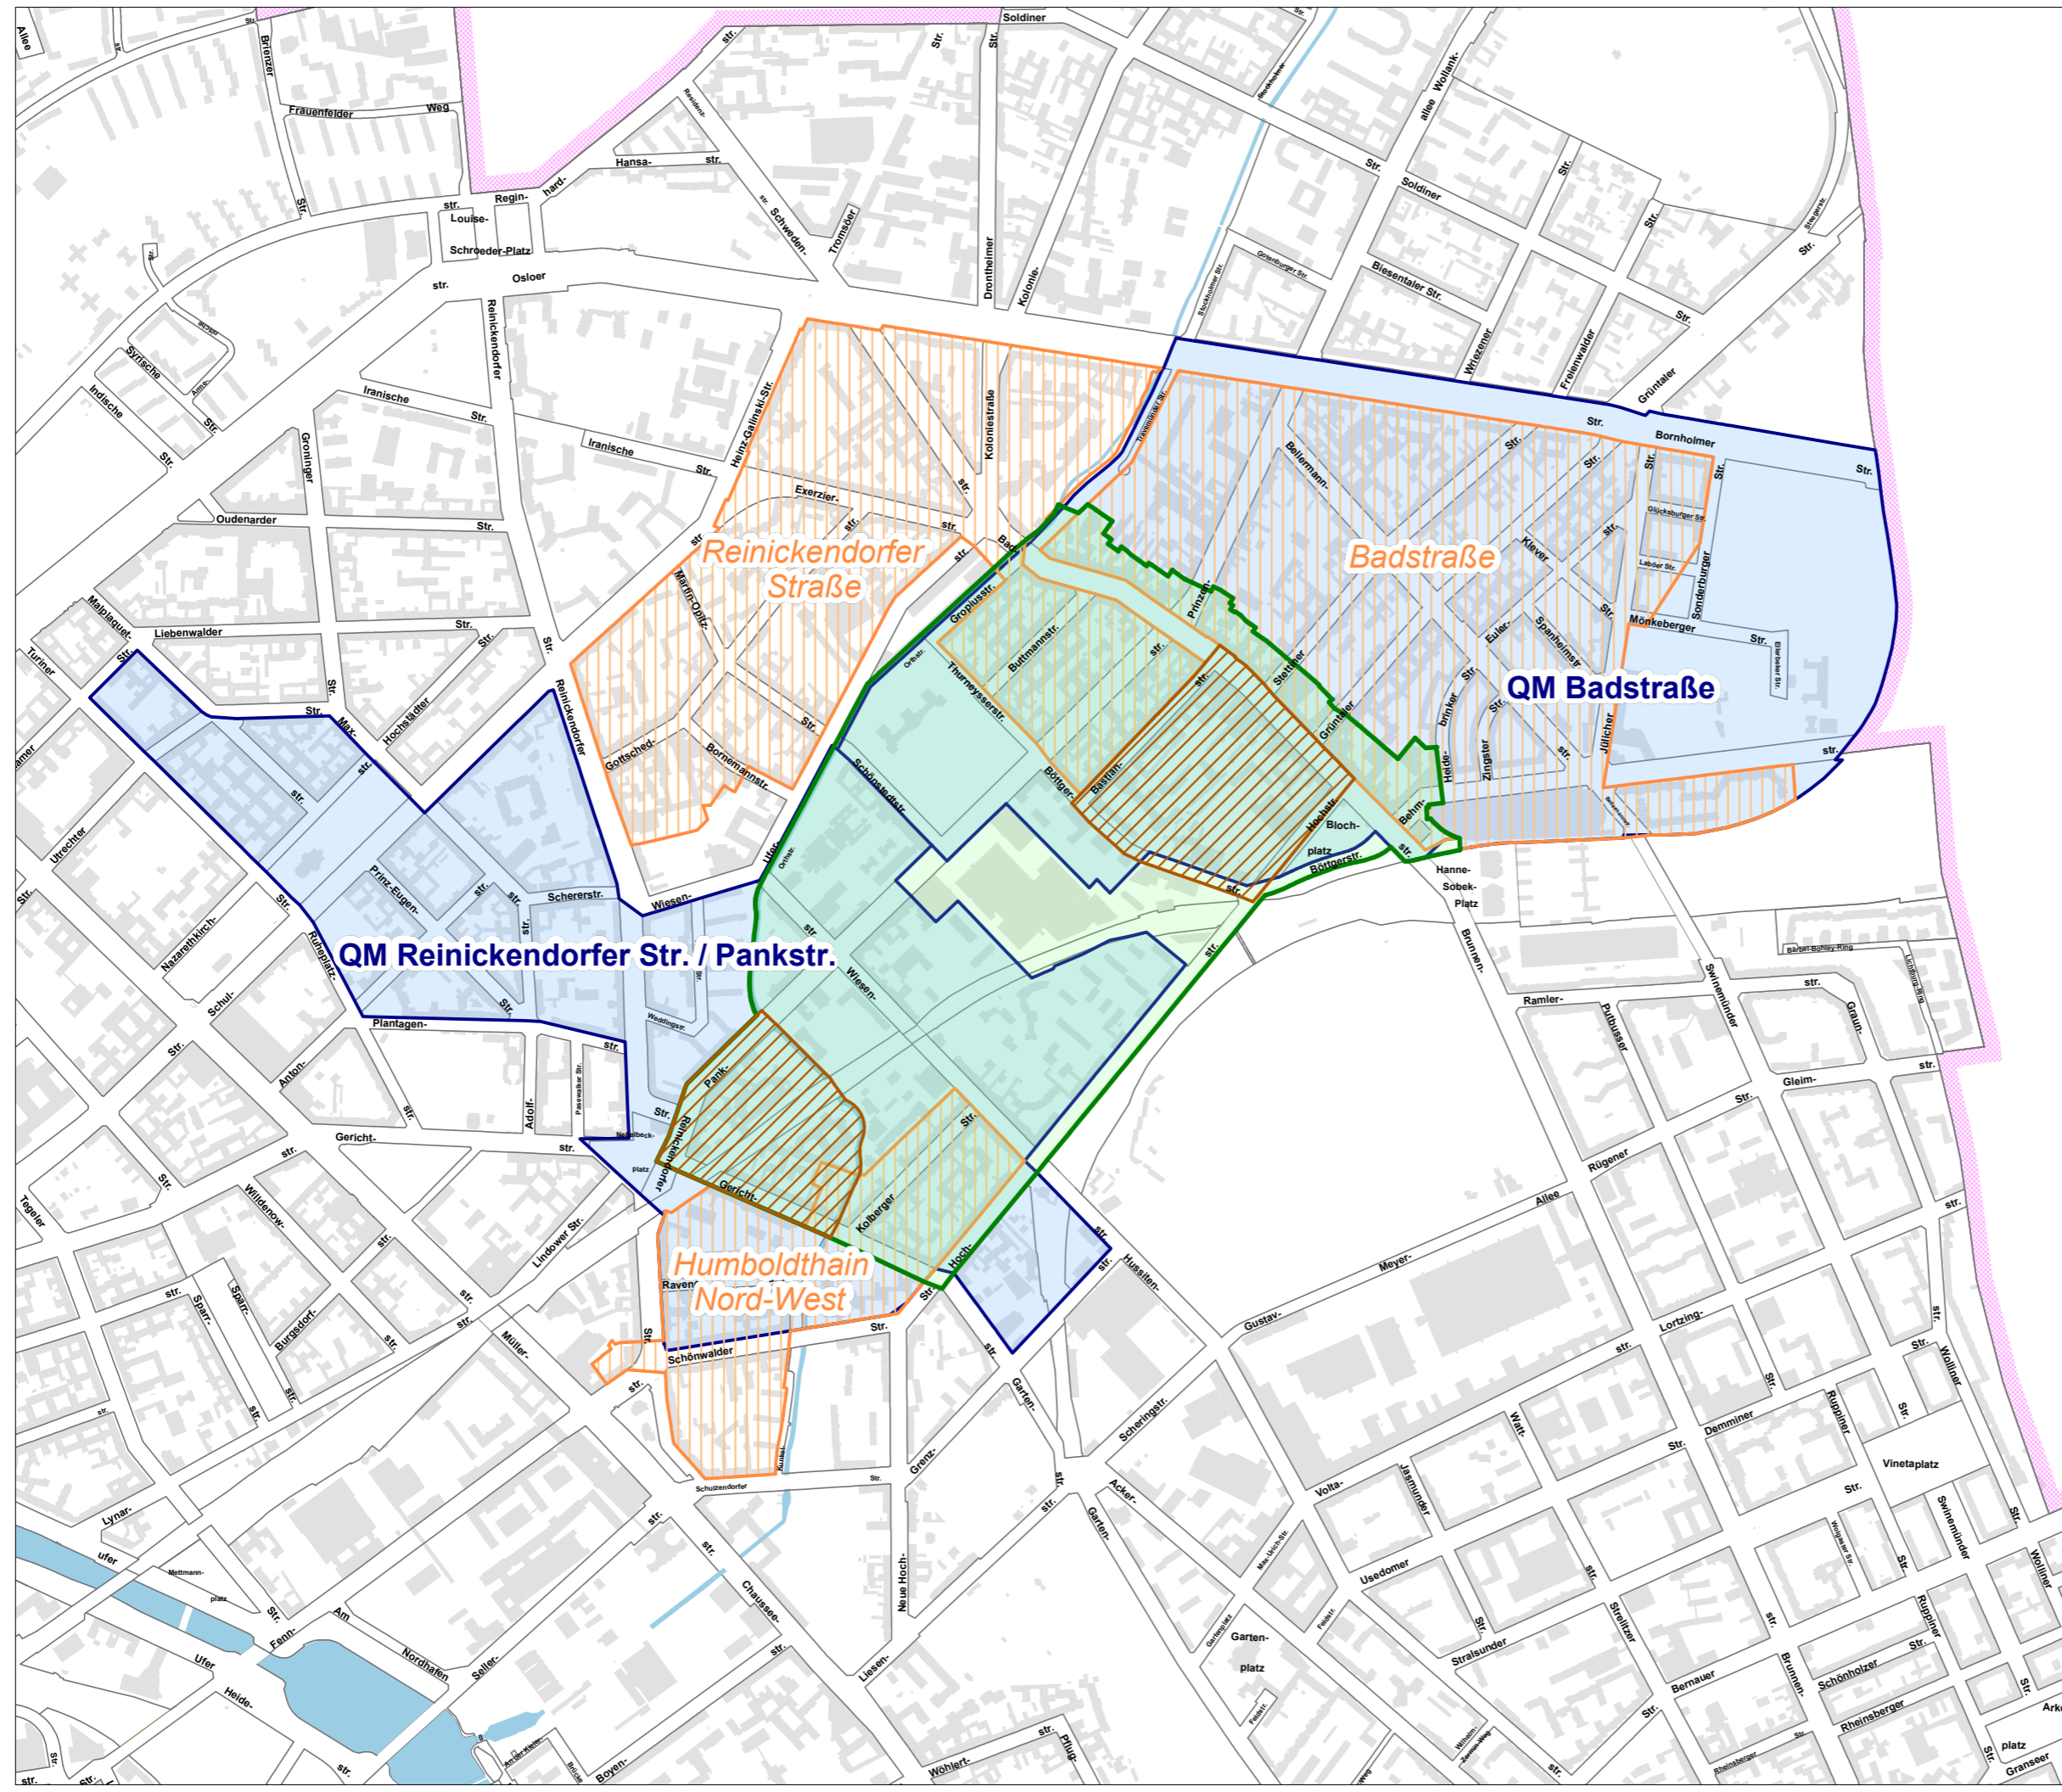

- Stadtumbaugebiet
- Sanierungsgebiet
- Soziales Erhaltungsgebiet  
 (§ 172 Abs. 1 Satz 1 Nr. 2 BauGB)
- QM-Gebiet

Stand: 30.08.2022

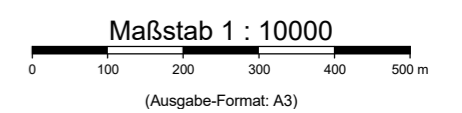

Hinweis:  
 Die inhaltliche und kartographische Bearbeitung erfolgte mit Unterstützung des  
 Informationssystem für Infrastruktur- und Standortplanung (ISIS).  
 Ergänzende Informationen zu den dargestellten Inhalten sind über ISIS abrufbar.  
 Vervielfältigungen nur mit Erlaubnis des Herausgebers. Als Vervielfältigung gelten  
 z.B. Nachdruck, Fotokopie, Mikroverfilmung, Digitalisieren, Scannen sowie  
 Speichern auf Datenträger.